


Gemeinde Staufen im Breisgau
Gemarkung Staufen

Gemeinde Staufen im Breisgau
Gemarkung Grunern

Leitungen grafisch aus Bestandsplänen übernommen.
Exakte Lage nicht bekannt.

Zeichenerklärung (Planung)	
	Einschnittsböschung
	Entwässerungsmulde
	Fahrbahn
	Bänktelt
	Dammböschung
	Straßennebenfläche
	Gehweg
	Geh- und Radweg (Asphalt)
	Wirtschaftsweg (Schotter)
	Rektifizierung
	Angleichungsfläche
	Abbruch / Rückbau / Rodung
	gepl. Straßenablauf
	gepl. Muldenablauf
	gepl. Anschlussleitung Ablauf
	Fahrbahnneigung
	Hochpunkt
	Tiefpunkt
	Tangentenschnittpunkt mit Angabe von Gefälle(-) und Steigung(%) in Prozent, Länge der Gefällestrecken und Halbmesser
	Bodendenkmal-Schutzgebiet
	Schutzeinrichtung gepl. EDV-Erdkabel

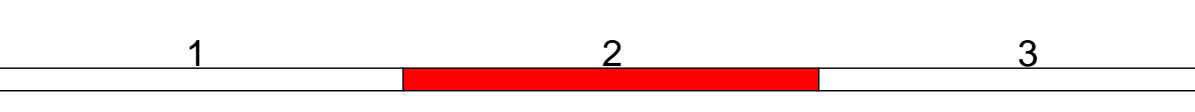

RS Ingenieure	Beraterin	D-77855 Achern	20.09.21	T	Datum		Name
	Ingenieure	Acherndorferstraße 1	08.05.21	M	Ma 21	Höckerberger	
	gezeichnet	07841 6949-4	08.05.21	M	Ma 21	Scheibel	
	geprüft	07841 6949-90					

Straßenbauverwaltung Baden-Württemberg REGIERUNGSPRÄSIDIUM FREIBURG	bearbeitet	Datum	Name
	gezeichnet		
	geprüft		

Index	Art der Änderung	Datum	Name

Anfangsstation	von Netzknoten	nach Netzknoten	Station
81112	020	081112	016
016	016	081112	009

Lage-system UTM GK Kataster Stand: November 2014
Höhen-system NHN NN Bestandsvermessung: Laserscandaten 2014

AUSFÜHRUNGSPLANUNG

Straße: L 123
Ort: Staufen
PSP-Element-Nr.:

Unterlage 5
Lageplan
Maßstab: 1:500

Landesstraße 123
Ortsumfahrung Staufen
2. BA
Baukm 3+100 - 3+640

Aufgestellt: Regierungspräsidium Freiburg
Abt. 4 Straßenwesen und Verkehr
Ref. 44 Straßenplanung
Freiburg, den

Genehmigt: Regierungspräsidium Freiburg
Abt. 4 Straßenwesen und Verkehr
Ref. 44 Straßenplanung
Freiburg, den

VORABZUG
Achern, den 23.03.2022

Zeichenerklärung (Bestand)	
	Polygonpunkt
	Trigonometr. Punkt
	Nivellement-Punkt
	Grenzpunkt
	Grenzpunkt (grafisch)
	Straßenkilometer
	Straßenablauf
	Schachdeckel (rund)
	Schachdeckel (eckig)
	Durchlass
	Schaltkasten
	Verkehrszeichen
	Verkehrssampel
	Hydrant
	Schieber (Wasser)
	Schieber (Gas)
	Lampe
	Holzmast
	Betonmast
	Fahnenmast
	Poller
	Kastenrinne
	Mauer
	Hecke
	Zaun
	Wasserleitung
	Gasleitung
	Elektr. Freileitung
	Fernmelde-Freileitung
	Fernmelde-Erdkabel
	Straßenbeleuchtung
	Fernheizleitung
	TV-Erdkabel
	EDV-Erdkabel
	Regenwasser-Kanal
	Mischwasser-Kanal
	Schmutzwasser-Kanal
	Schutzeinrichtung

RS Ingenieure, Acherndorferstraße 1, 77855 Achern, Tel. 07841 6949-4

Projekt: 6901.T
Datum: 03.03.22