


Gemeinde Staufen im Breisgau
Gemarkung Staufen

Gemeinde Staufen im Breisgau
Gemarkung Grunern

Leitungen grafisch aus Bestandsplänen übernommen.
Exakte Lage nicht bekannt.

Zeichenerklärung (Planung)

	Einschnittsböschung		gepl. Straßenablauf
	Entwässerungsmulde		gepl. Muldenablauf
	Bankett		gepl. Anschlussschicht
	Fahrbahn		gepl. Anschlussschicht Ablauf
	Dämmböschung		Fahrbahnquerung
	Straßenebenfläche		Hochpunkt
	Gehweg		Tiefpunkt
	Geh- und Radweg (Asphalt)		Tangentschnittpunkt mit Angabe von Gefälle(-) und Steigung(+%) in Prozent, Länge der Gefällestrecken und Halbmesser
	Wirtschaftsweg (Schotter)		Bodendenkmal-Schutzgebiet
	Rektifizierung		Schutzzeichnung
	Ausgleichsfläche		gepl. EDV-Erdkabel
	Abbruch / Rückbau / Rodung		

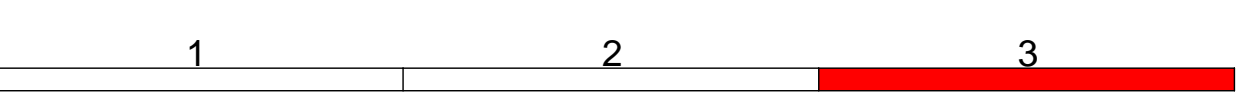

RS Ingenieure	Beraterin Ingenieurin VB Bauplanungslehre	D-77855 Achern Acherhölzgerstraße 1 Telefon 078416848-0 Telefax 078416849-90	20.6901.T bearbeitet gezeichnet geprüft	Datum Mai 21 Mai 21	Name Höcknerberger Scheibel
----------------------	--	---	--	---------------------------	-----------------------------------

	Straßenbauverwaltung Baden-Württemberg REGIERUNGSPRÄSIDIUM FREIBURG	bearbeitet gezeichnet geprüft	Datum Name
--	--	-------------------------------------	---------------

Index	Art der Änderung	Datum	Name
von Netzknoten nach Netzknoten Station			
Anfangsstation	8 1 1 1 2	0 2 0	0 8 1 1 2
Endstation	0 1 6	0 1 6	0 0 3 3 0
Lage-system	<input type="checkbox"/> UTM <input checked="" type="checkbox"/> GK	Kataster Stand:	November 2014
Höhen-system	<input type="checkbox"/> NNH <input checked="" type="checkbox"/> NN	Bestandsvermessung:	Laserscandaten 2014

AUSFÜHRUNGSPLANUNG

Straße: L 123
Ort: Staufen
PSP-Element-Nr.:

Unterlage 5
Lageplan
Blatt-Nr. 3
Maßstab: 1:500

Landesstraße 123
Ortsumfahrung Staufen
2. BA
Baukm 3+640 - 4+160

Aufgestellt:
Regierungspräsidium Freiburg
Abt. 4 Straßenwesen und Verkehr
Ref. 44 Straßenplanung
Freiburg, den

Genehmigt:
Regierungspräsidium Freiburg
Abt. 4 Straßenwesen und Verkehr
Ref. 44 Straßenplanung
Freiburg, den

VORABZUG
Achern, den 23.03.2022

Zeichenerklärung (Bestand)

	Polygonpunkt		Hydrant		Wasserleitung
	Trigonometr. Punkt		Schieber (Wasser)		Gasleitung
	Nivellement-Punkt		Schieber (Gas)		Elektr. Freileitung
	Grenzpunkt		Lampe		Elektr. Erdkabel
	Grenzpunkt (grafisch)		Holzmast		Fernmelde-Freileitung
	Straßenkilometer		Betonmast		Fernmelde-Erdkabel
	Straßenablauf		Gittermast		Straßenbeleuchtung
	Schachdeckel (rund)		Fahnenmast		Fernheizung
	Schachdeckel (eckig)		Poller		TV-Erdkabel
	Durchlass		Mauer		EDV-Erdkabel
	Schaltkasten		Mischwasser-Kanal		Regenwasser-Kanal
	Verkehrszeichen		Schmutzwasser-Kanal		Schutzzeichnung
	Verkehrsampel		Zaun		